


# LE CENTRAL

16 et 18 boulevard Valmy  
Commune de  
COLOMBES 92700

## Appartement A-31 4 pièces

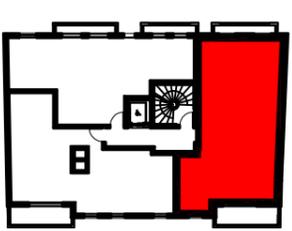

	SURFACE HABITABLE	SURFACE UTILE
Séjour - Cuisine	26.82 m <sup>2</sup>	26.82 m <sup>2</sup>
Chambre 1	12.35 m <sup>2</sup>	12.35 m <sup>2</sup>
Chambre 2	9.98 m <sup>2</sup>	9.98 m <sup>2</sup>
Chambre 3	9.03 m <sup>2</sup>	9.03 m <sup>2</sup>
Wc	2.24 m <sup>2</sup>	2.24 m <sup>2</sup>
Salle de bains	4.54 m <sup>2</sup>	4.54 m <sup>2</sup>
Salle d'eau	2.14 m <sup>2</sup>	2.14 m <sup>2</sup>
Dégagement	3.91 m <sup>2</sup>	3.91 m <sup>2</sup>


<b>TOTAL</b>	<b>71.01 m<sup>2</sup></b>	<b>71.01 m<sup>2</sup></b>
--------------	----------------------------	----------------------------

NOTA : La surface des placards est incluse dans celles des pièces attenantes.

<b>BALCON 1</b>	<b>5.70 m<sup>2</sup></b>
<b>BALCON 2</b>	<b>2.58 m<sup>2</sup></b>

<b>SURFACES UTILES</b>	<b>8.28 m<sup>2</sup></b>
------------------------	---------------------------

<b>SURF. TOTALE PRIVATIVE</b>	<b>79.29 m<sup>2</sup></b>
-------------------------------	----------------------------

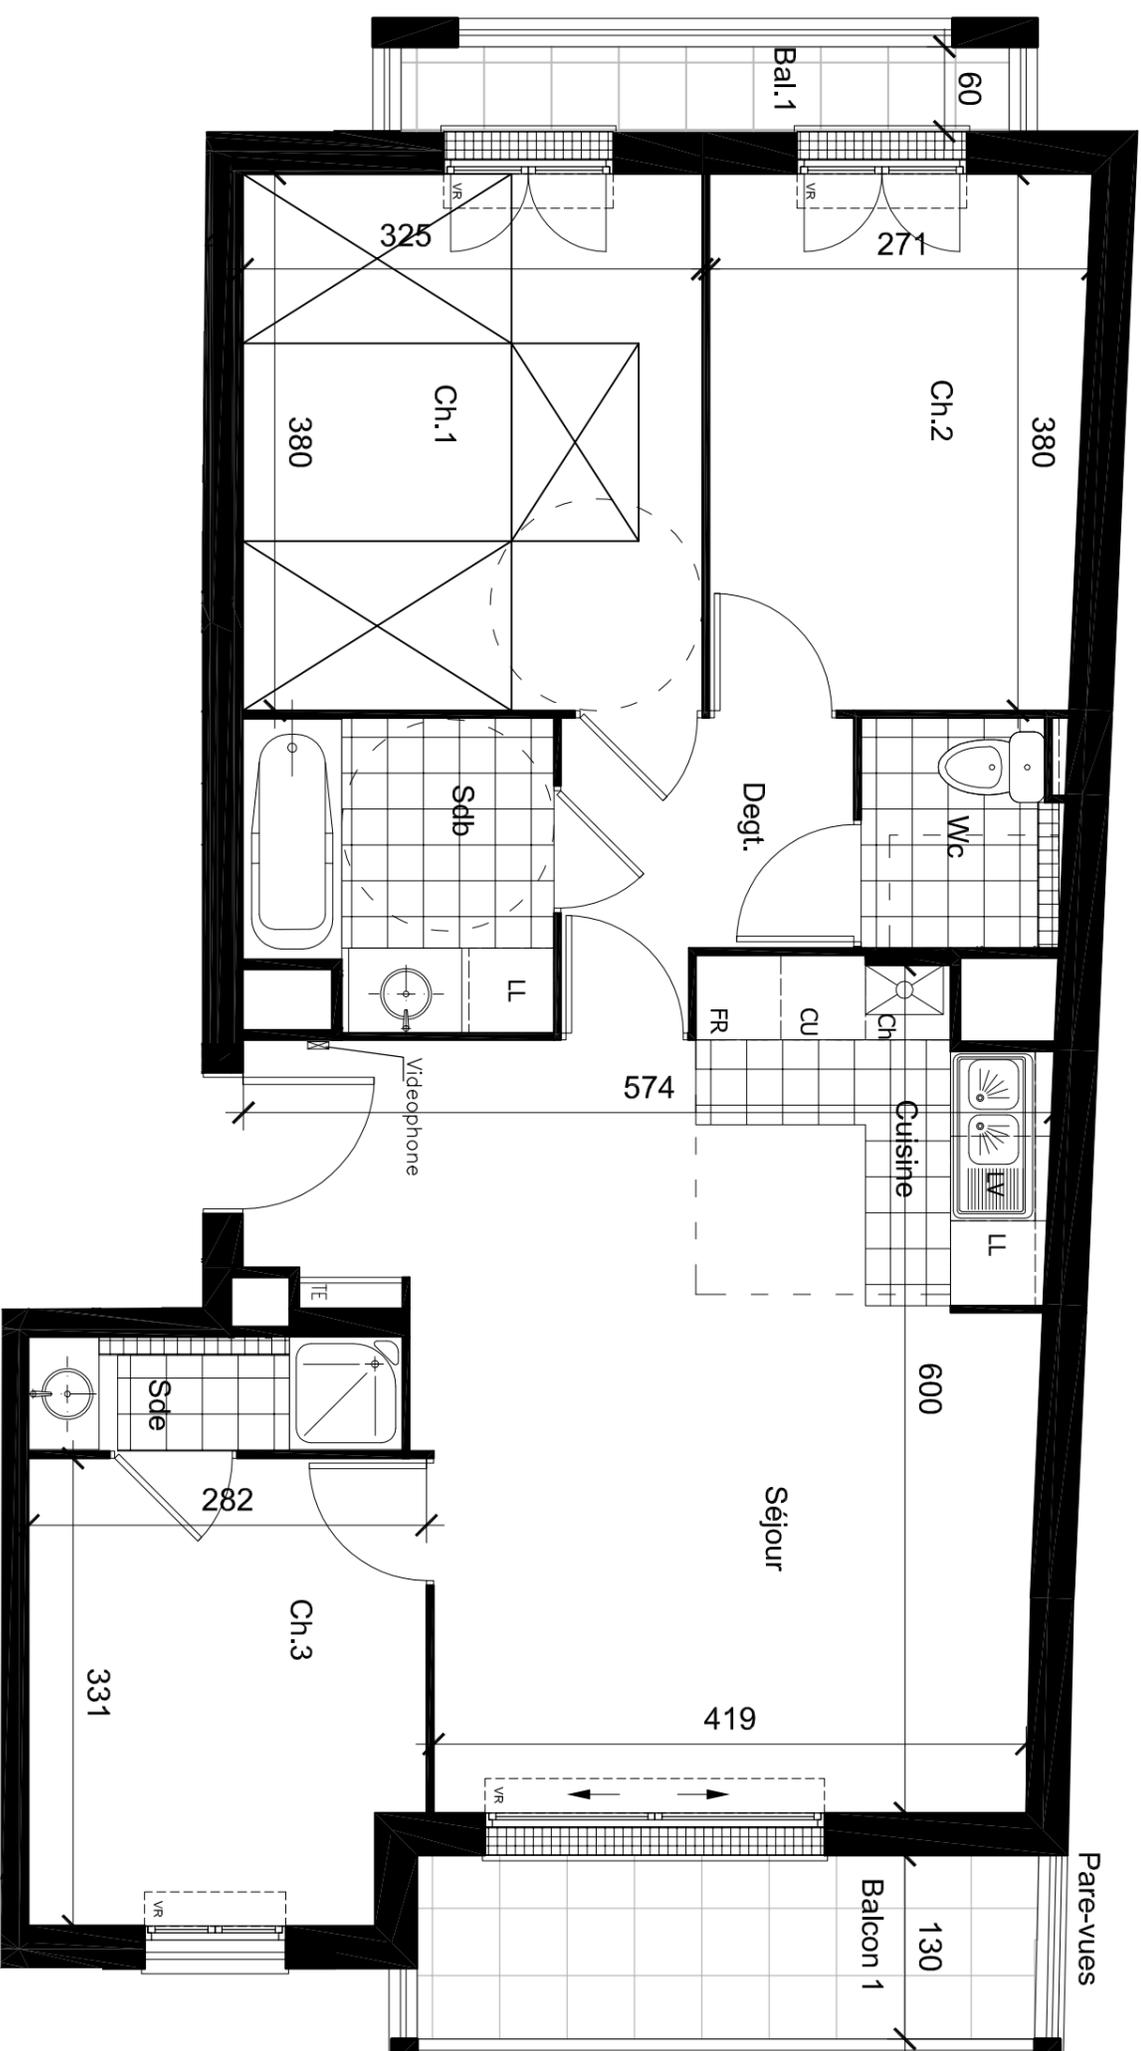

VR	Volet roulant
VB	Volet battant
PF	Porte-fenêtre
F	Fenêtre
TE	Tableau électrique
	Soffites ou faux-plafond
	Gaine technique



NOTA : Des modifications sont susceptibles d'être apportées à ce plan en fonction des nécessités techniques de la réalisation, tant en ce qui concerne les dimensions libres que l'équipement. Les surfaces indiquées sont approximatives. Les retombées, soffites, faux-plafond, canalisations, ballon d'eau chaude, ainsi que l'emplacement des équipements sont figurés à titre indicatif.

